


ジ ョ イ ホ ー ル 座 席 表

ス テ ー ジ

- 固定席
- 車椅子
- 肘置き付きパイプ椅子

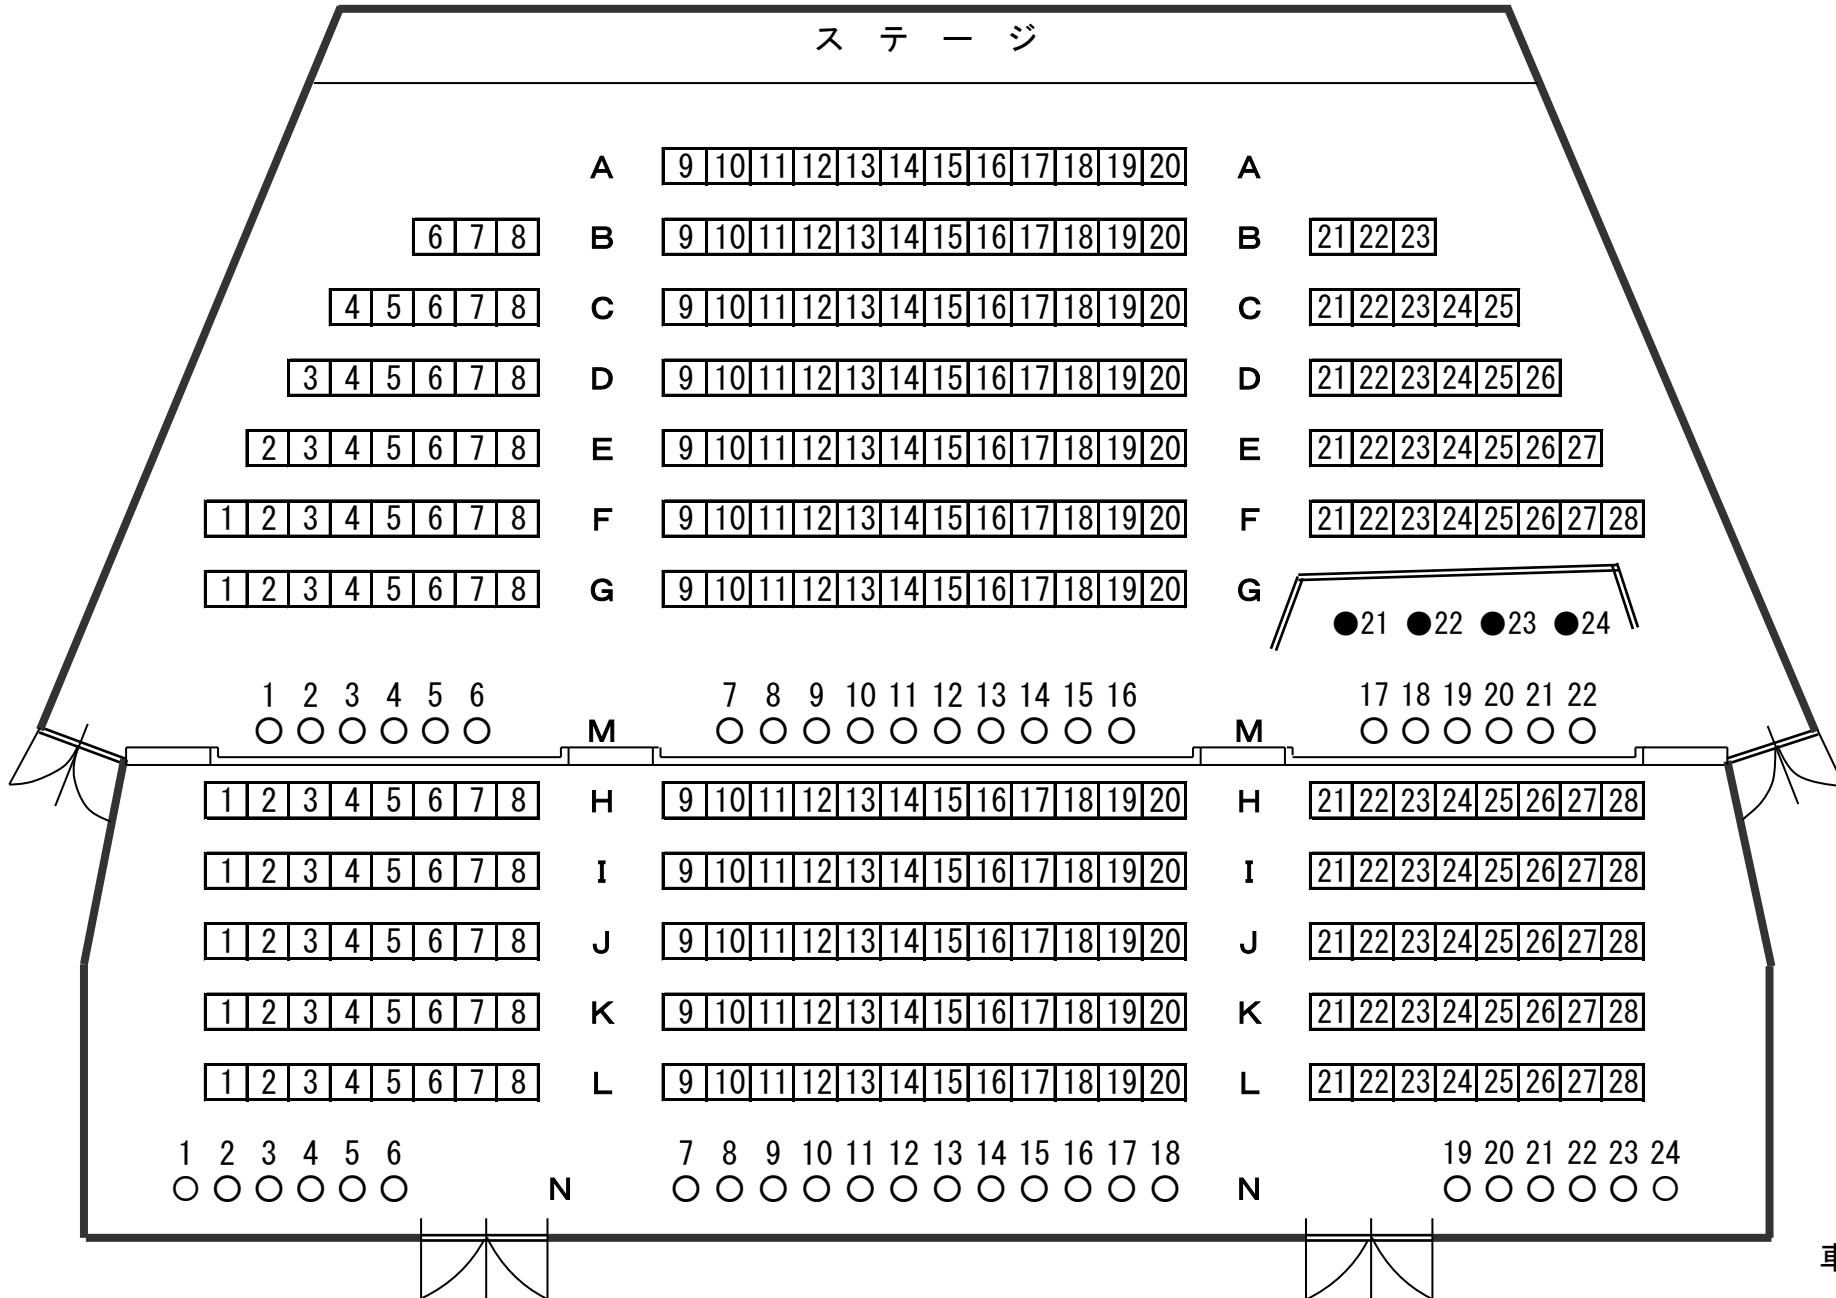

座席数	
A	12
B	18
C	22
D	24
E	26
F	28
G	20
車椅子	4
H	28
I	28
J	28
K	28
L	28
M移動	22
N移動	24
合計	340

固定席 290
 車椅子・移動席 50
 計 340